


STAROSTA PRZEWORSKI
POWIATOWY OŚRODEK DOKUMENTACJI
GEODEZYJNEJ I KARTOGRAFICZNEJ
 Podważa się zgodność niniejszej kopii z treścią materiału państwowego zasobu geodezyjnego i kartograficznego
 Mapa owidencyjna/zasadnicza
 Skala: 1:1000 Gmina: Sieniewo
 Dobra
 Id. owid. materiału zasobu: 2641414199
 172/10 22 GRU. 2016
 Data wykonania kopii: 22.12.2016
 W POWIATOWYM OŚRODKU DOKUMENTACJI GEODEZYJNEJ I KARTOGRAFICZNEJ W WYDZIALE GEODEZYJNO-KARTOGRAFICZNYM

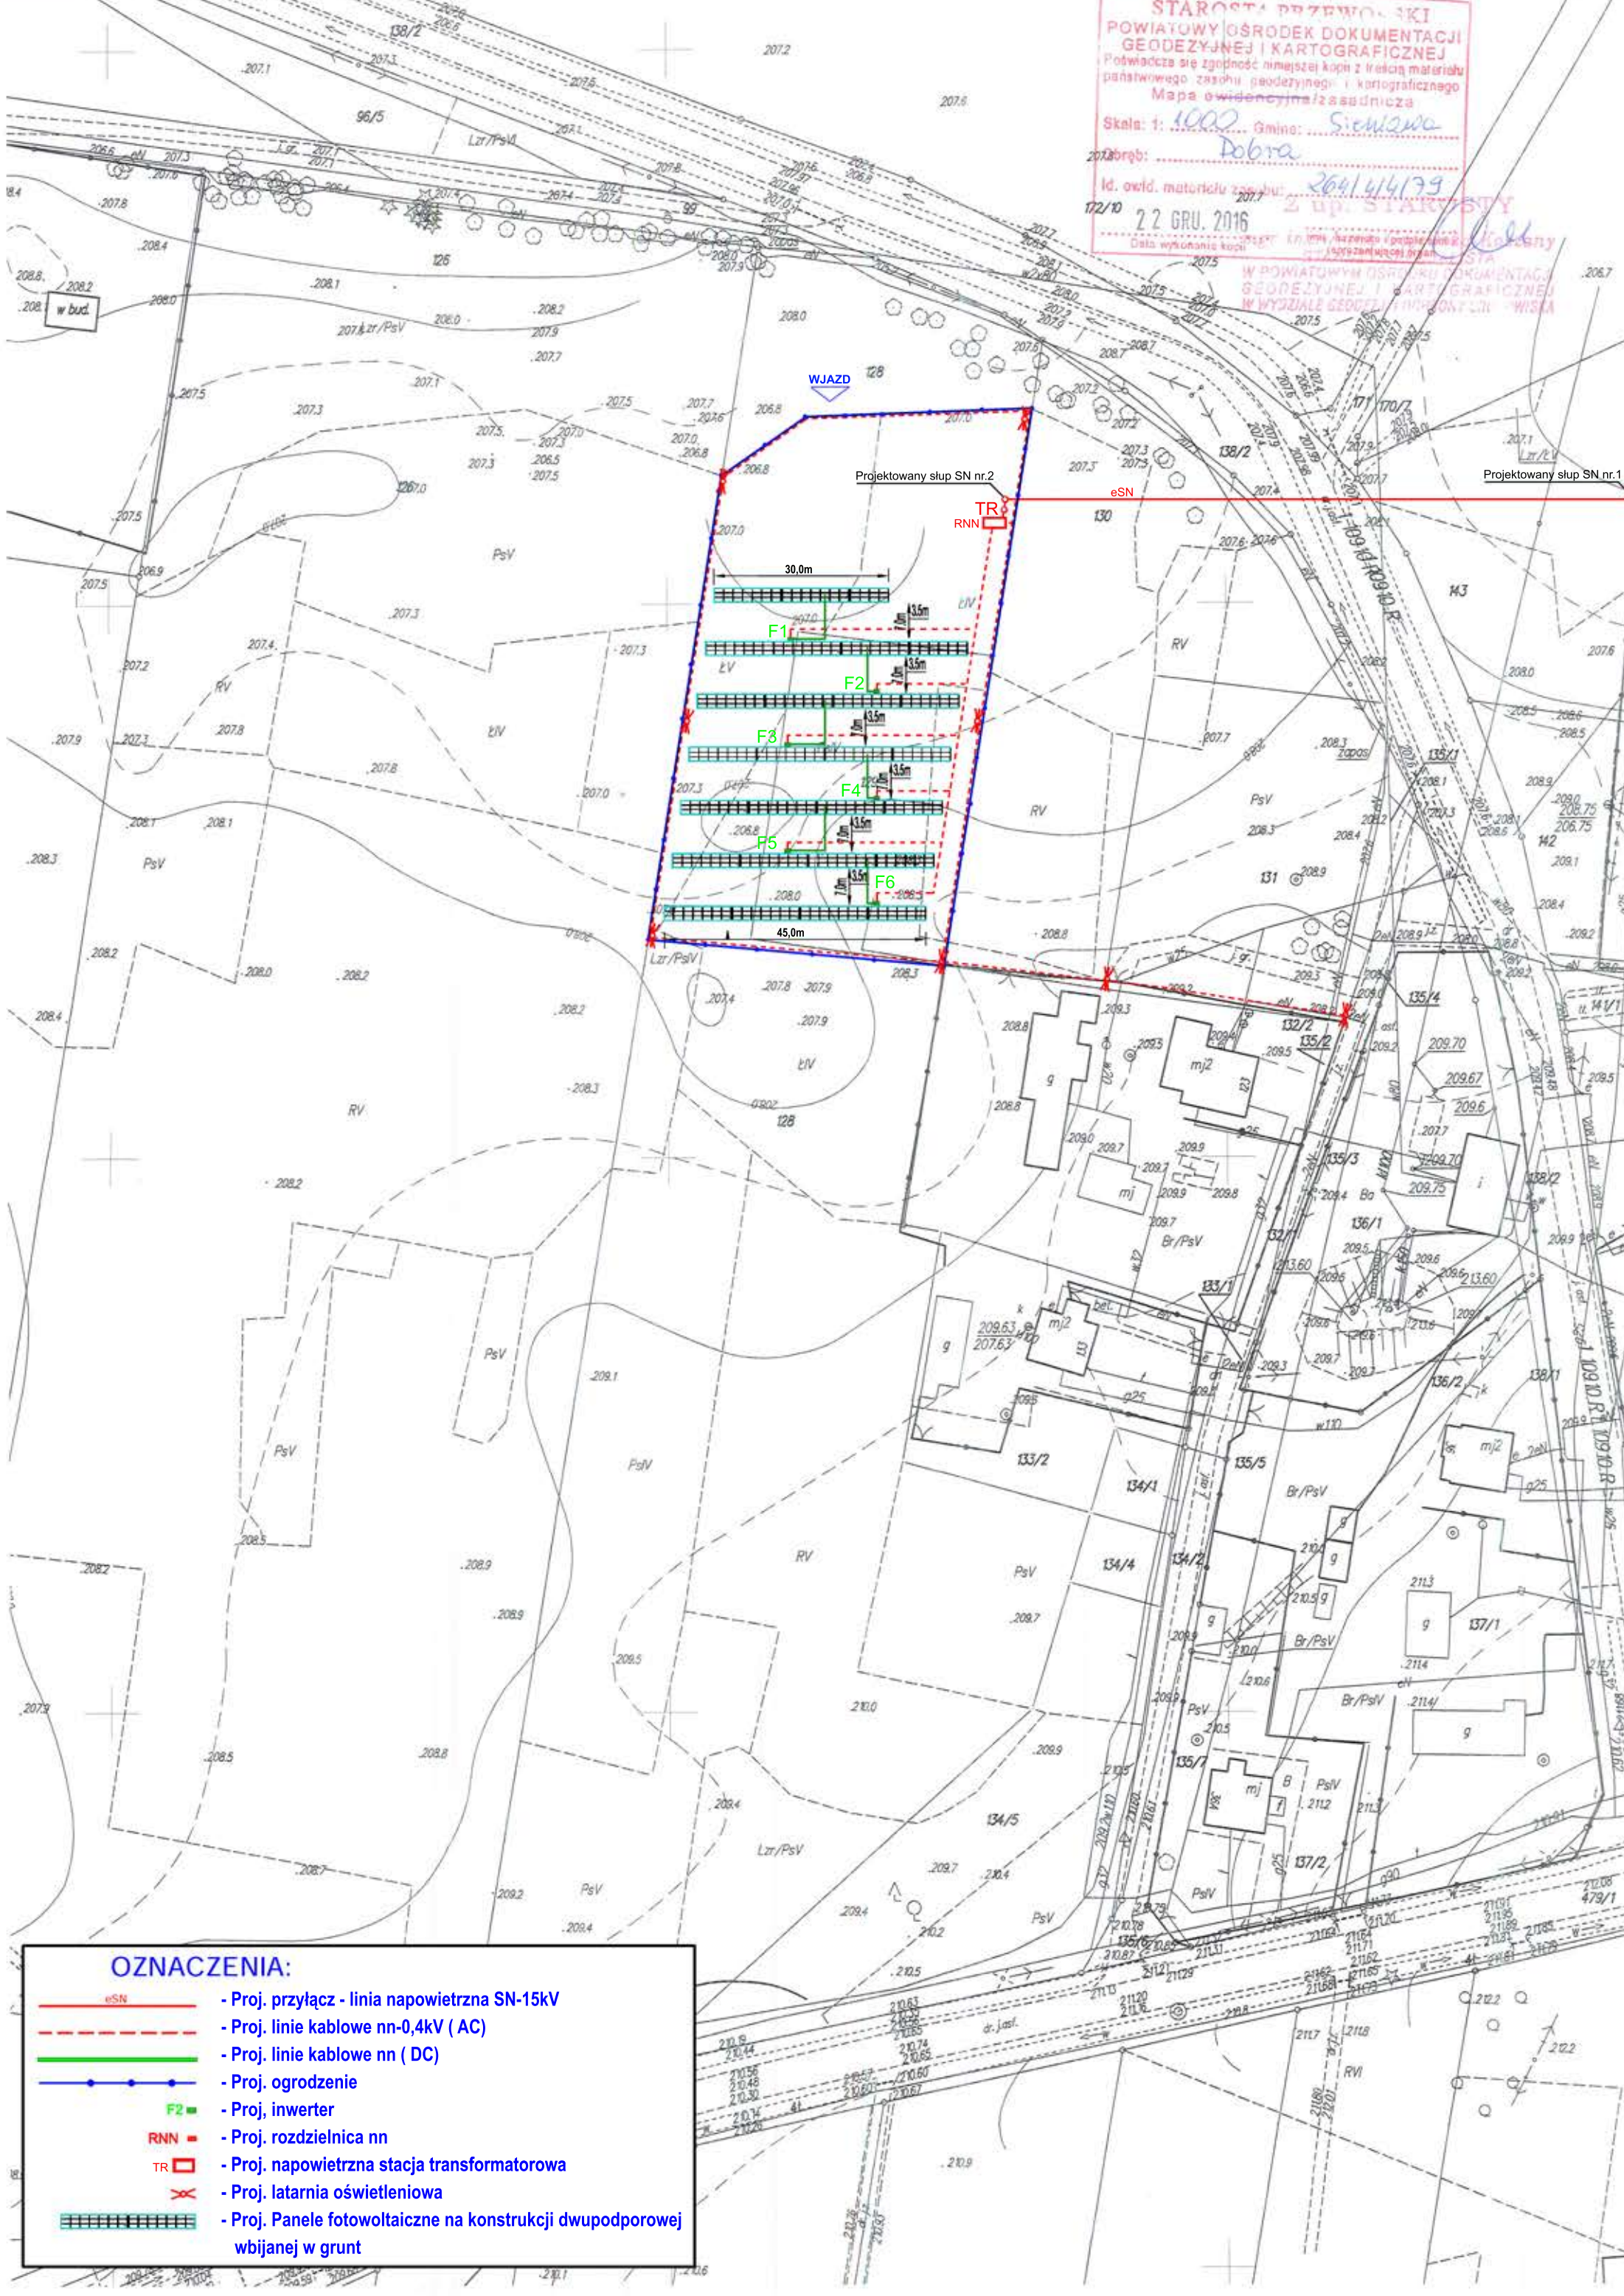

OZNACZENIA:

	- Proj. przyłącz - linia napowietrzna SN-15kV
	- Proj. linie kablowe nn-0,4kV (AC)
	- Proj. linie kablowe nn (DC)
	- Proj. ogrodzenie
	- Proj. inwerter
	- Proj. rozdzielnica nn
	- Proj. napowietrzna stacja transformatorowa
	- Proj. latarnia oświetleniowa
	- Proj. Panele fotowoltaiczne na konstrukcji dwupodporowej wbijanej w grunt